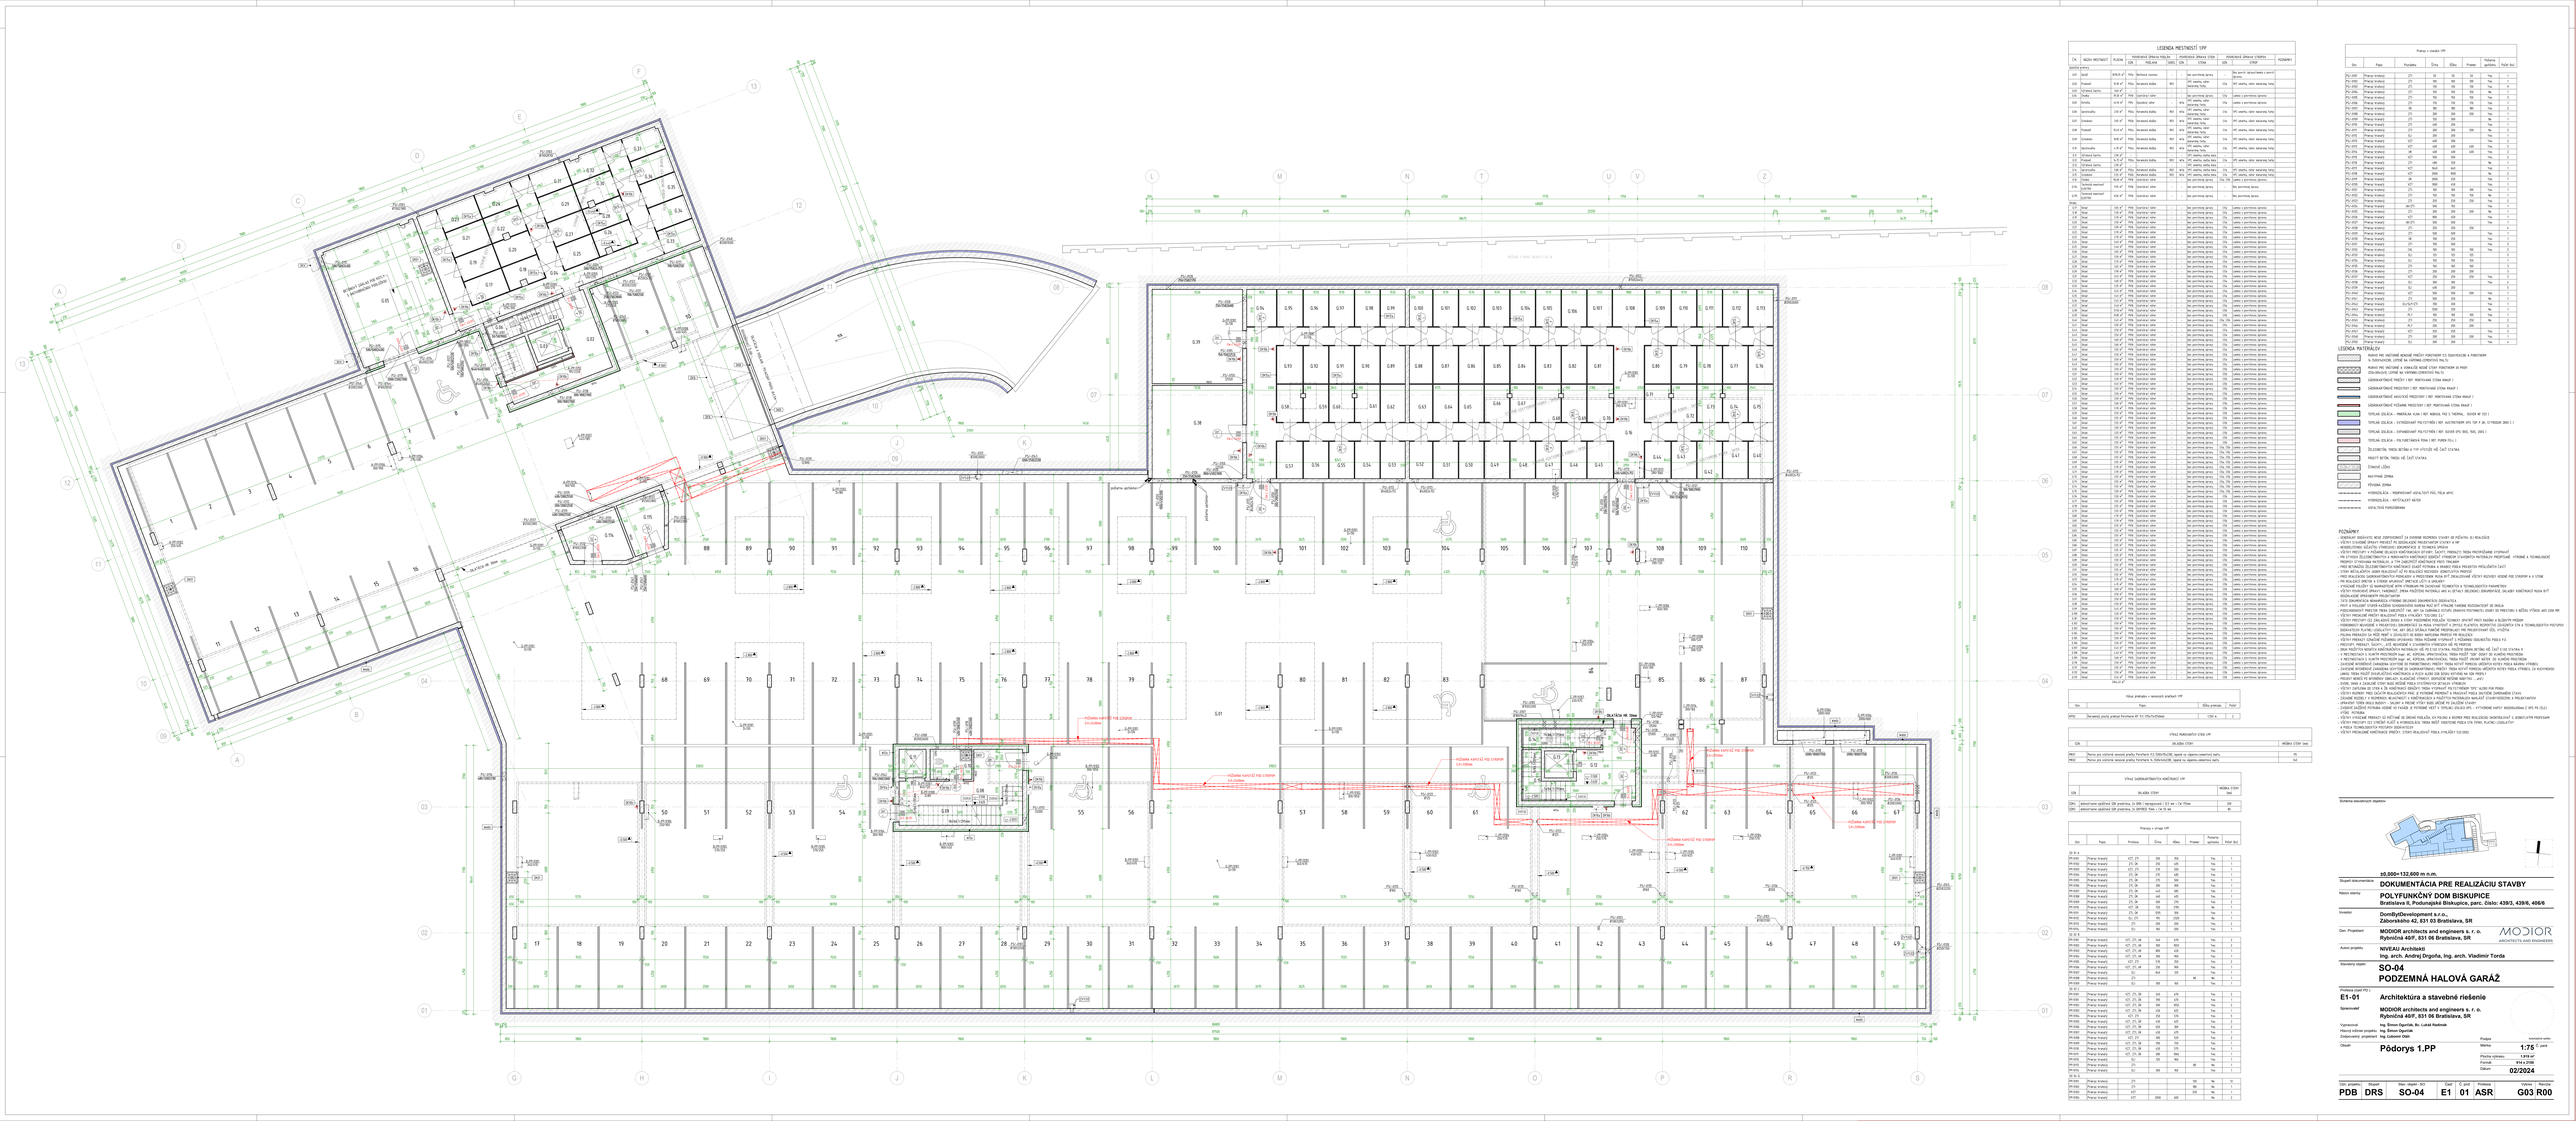

LEGENDA MIESTNOSTÍ 1.PP

Č.M.	NÁZOV MIESTNOSTI	PLOCHA	HORNÁ/DOLNÁ ÚPRAVA PODLAHY		HORNÁ/DOLNÁ ÚPRAVA STIEN		HORNÁ/DOLNÁ ÚPRAVA STROPOV		POZNÁMKY
			ČÍS.	PODLAHA	ČÍS.	STENY	ČÍS.	STROP	
GARÁŽ A ÚSTREDIE									
Úkaz prekrytu v nevonkajších priestoroch 1PP

Sm	Popis	Úkaz prekrytu	Počet
SP02	Stropný(é) pás(y) prekryt Rockfon MF TL 150x70x150mm	1250 A	2

VÝKAZ PARAMETROV STĚN 1PP

DŇ	SKLADBA STĚNY	HRÚBKA STĚNY bez
N01	Nenosná pre vložené nenosné predely hrúbkou 12.5GKB/CB, spolu so zápisnou celkovou hrúbk.	80
N02	Nenosná pre vložené nenosné predely hrúbkou 2x 12.5GKB/CB, spolu so zápisnou celkovou hrúbk.	105

VÝKAZ ZABEZPEČENÝCH KNEČNÝCH VP

DŇ	SKLADBA STĚNY	HRÚBKA STĚNY bez
Z04	železobetónová základňová DP predstena, 2x GKB / kamenivové / 2,5 mm / bez VZTdiek	350
Z05	železobetónová základňová DP predstena, 2x GKB/CB fibre / 2x 15 mm	400

Priestory v úrovni 1PP

Sm	Popis	Podlaha	Strop	Výška	Priestor	Podmienka spätného	Počet ľudí
SO 4.1							
